


Vesi- ja paineviemäri		Piir.no. 2
Sarvisalo - Kabböle Paineviemäri		Mittakaava 1:5000
Kuva 2		Piirustuksen sisältö
Lovisa		Kärpe - Bredvik
Mc Machine Oy		Vesi- ja Paineviemärin sijainti
Karttaliikenne Christian Lönn	Muutos	
Päiväys 15.09.2015		

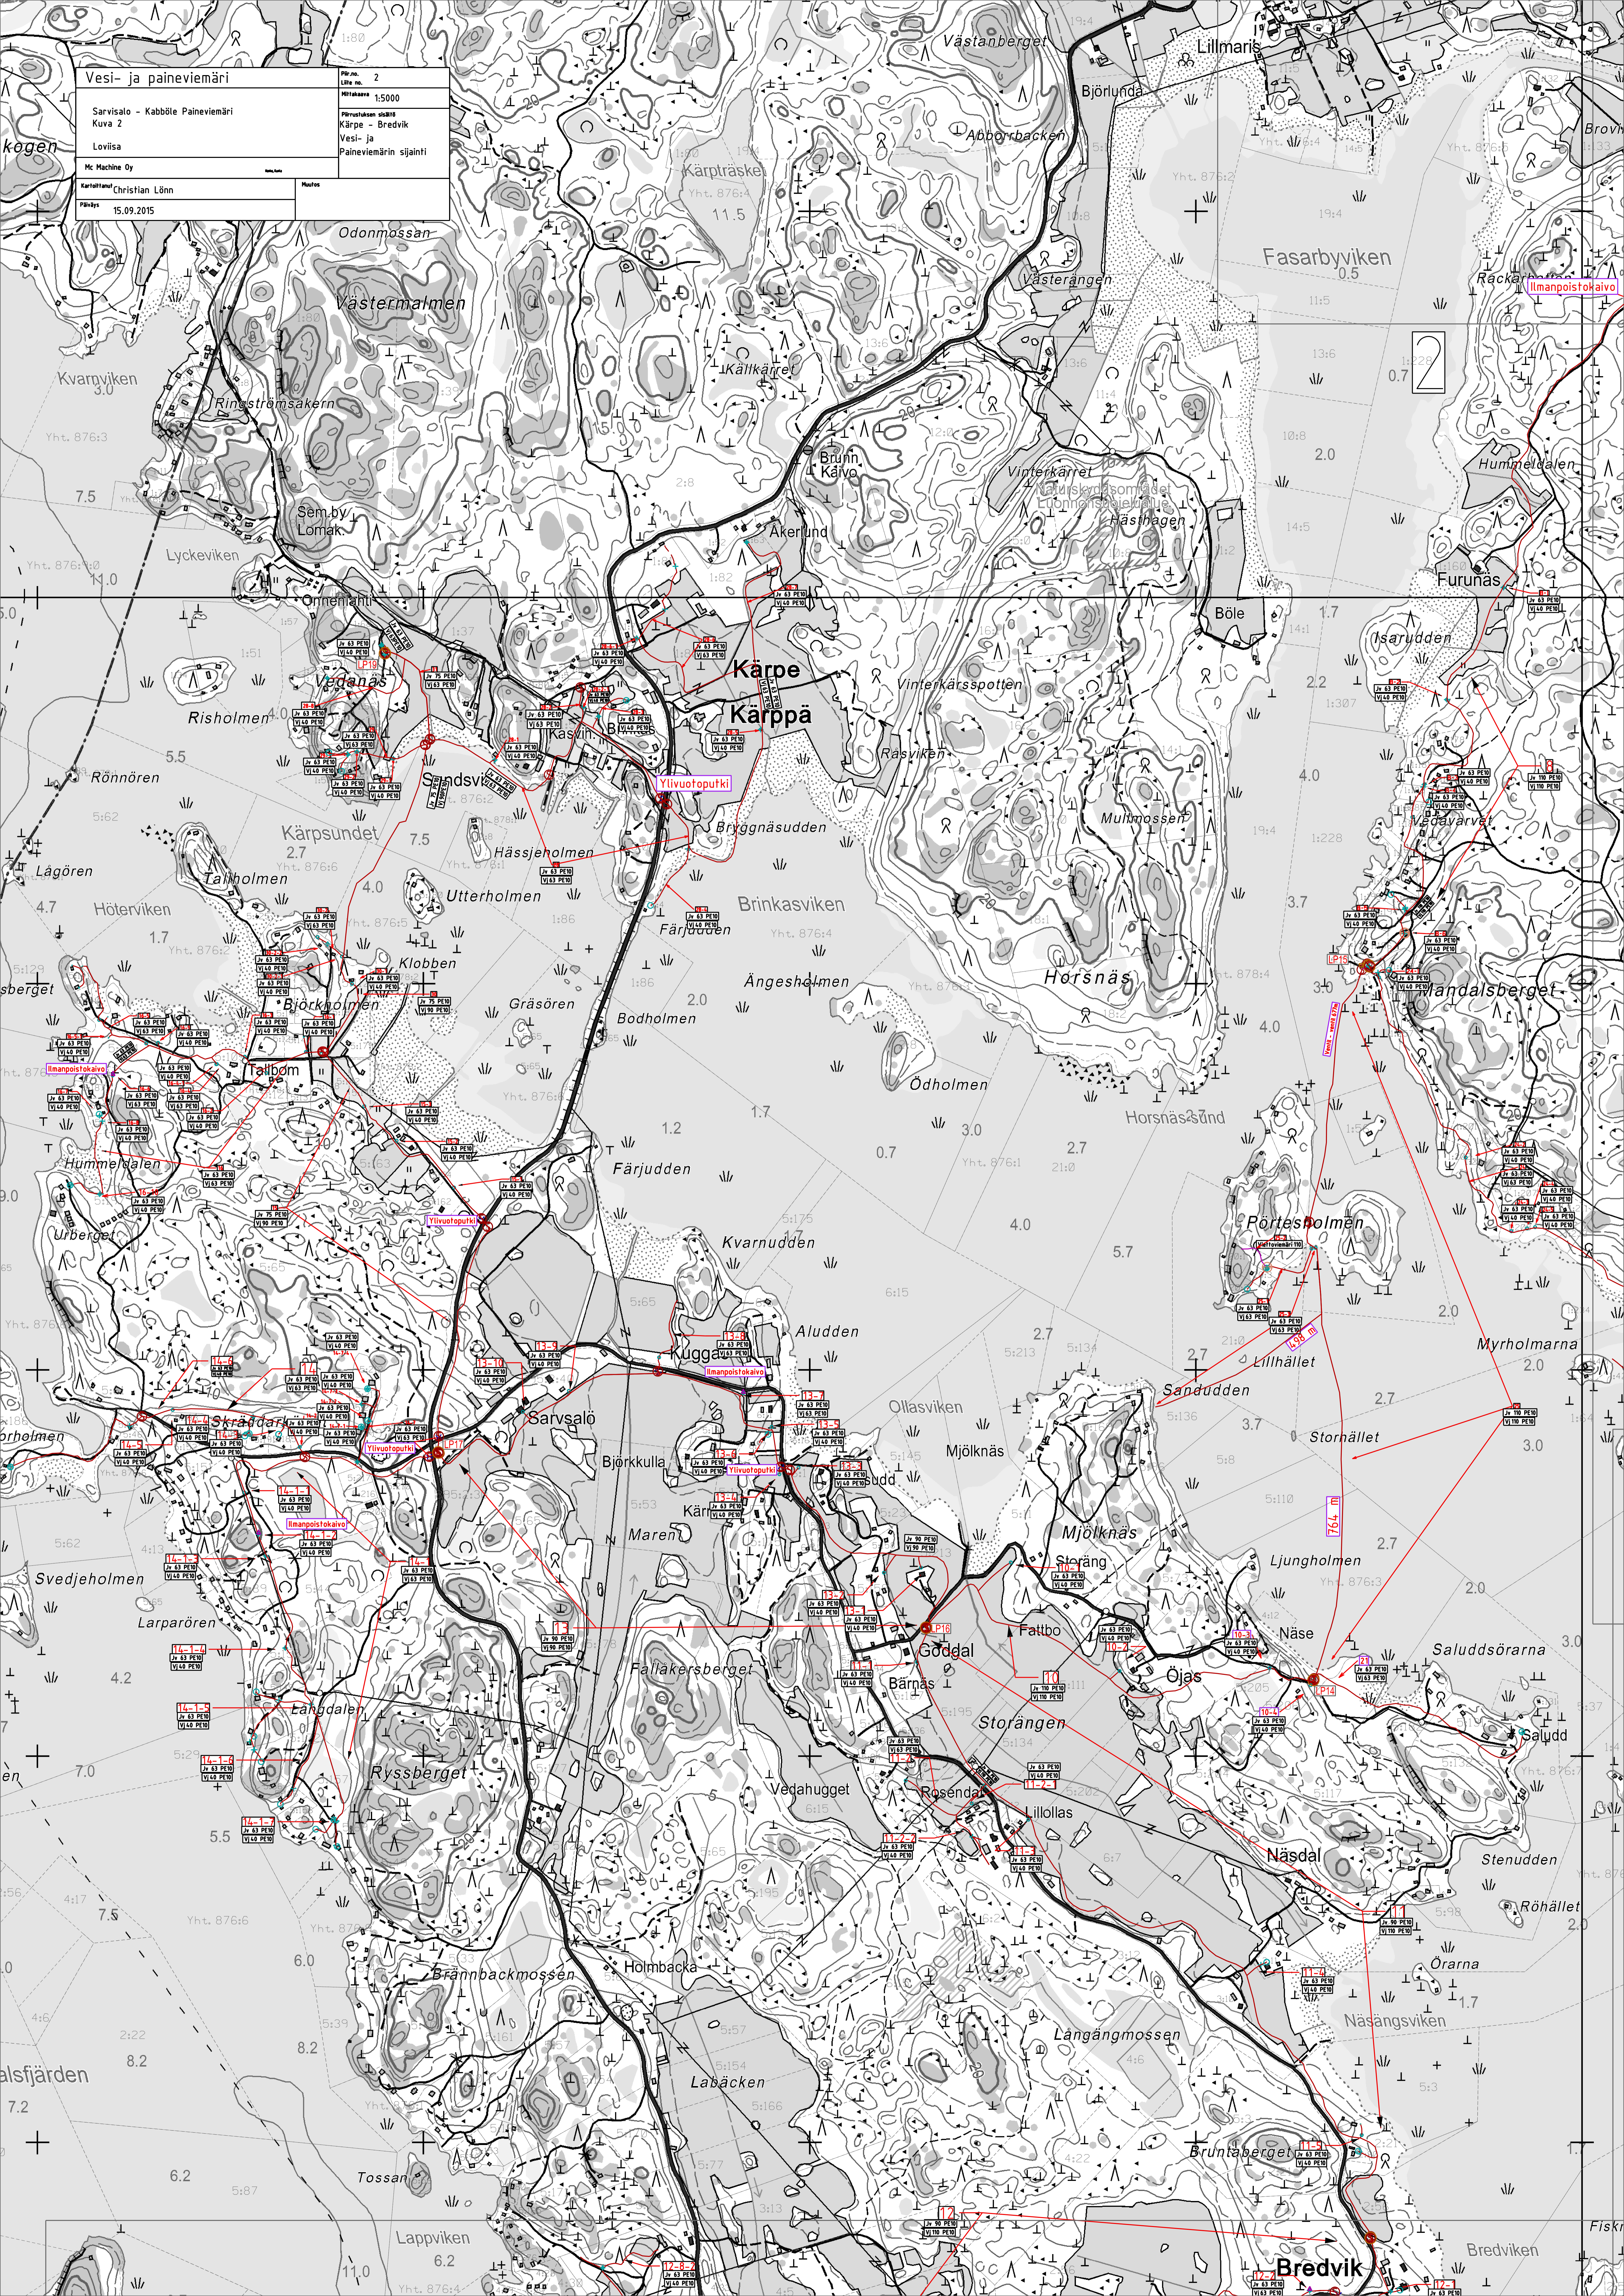

Vesi- ja paineviemäri		Piir.no. 2
Sarvisalo - Kabböle Paineviemäri		Mittakaava 1:5000
Kuva 2		Piirustuksen sisältö
Lovisa		Kärpe - Bredvik
Mc Machine Oy		Vesi- ja Paineviemärin sijainti
Karttaliikenne Christian Lönn	Muutos	
Päiväys 15.09.2015		